


ELEWACJA W OSI A

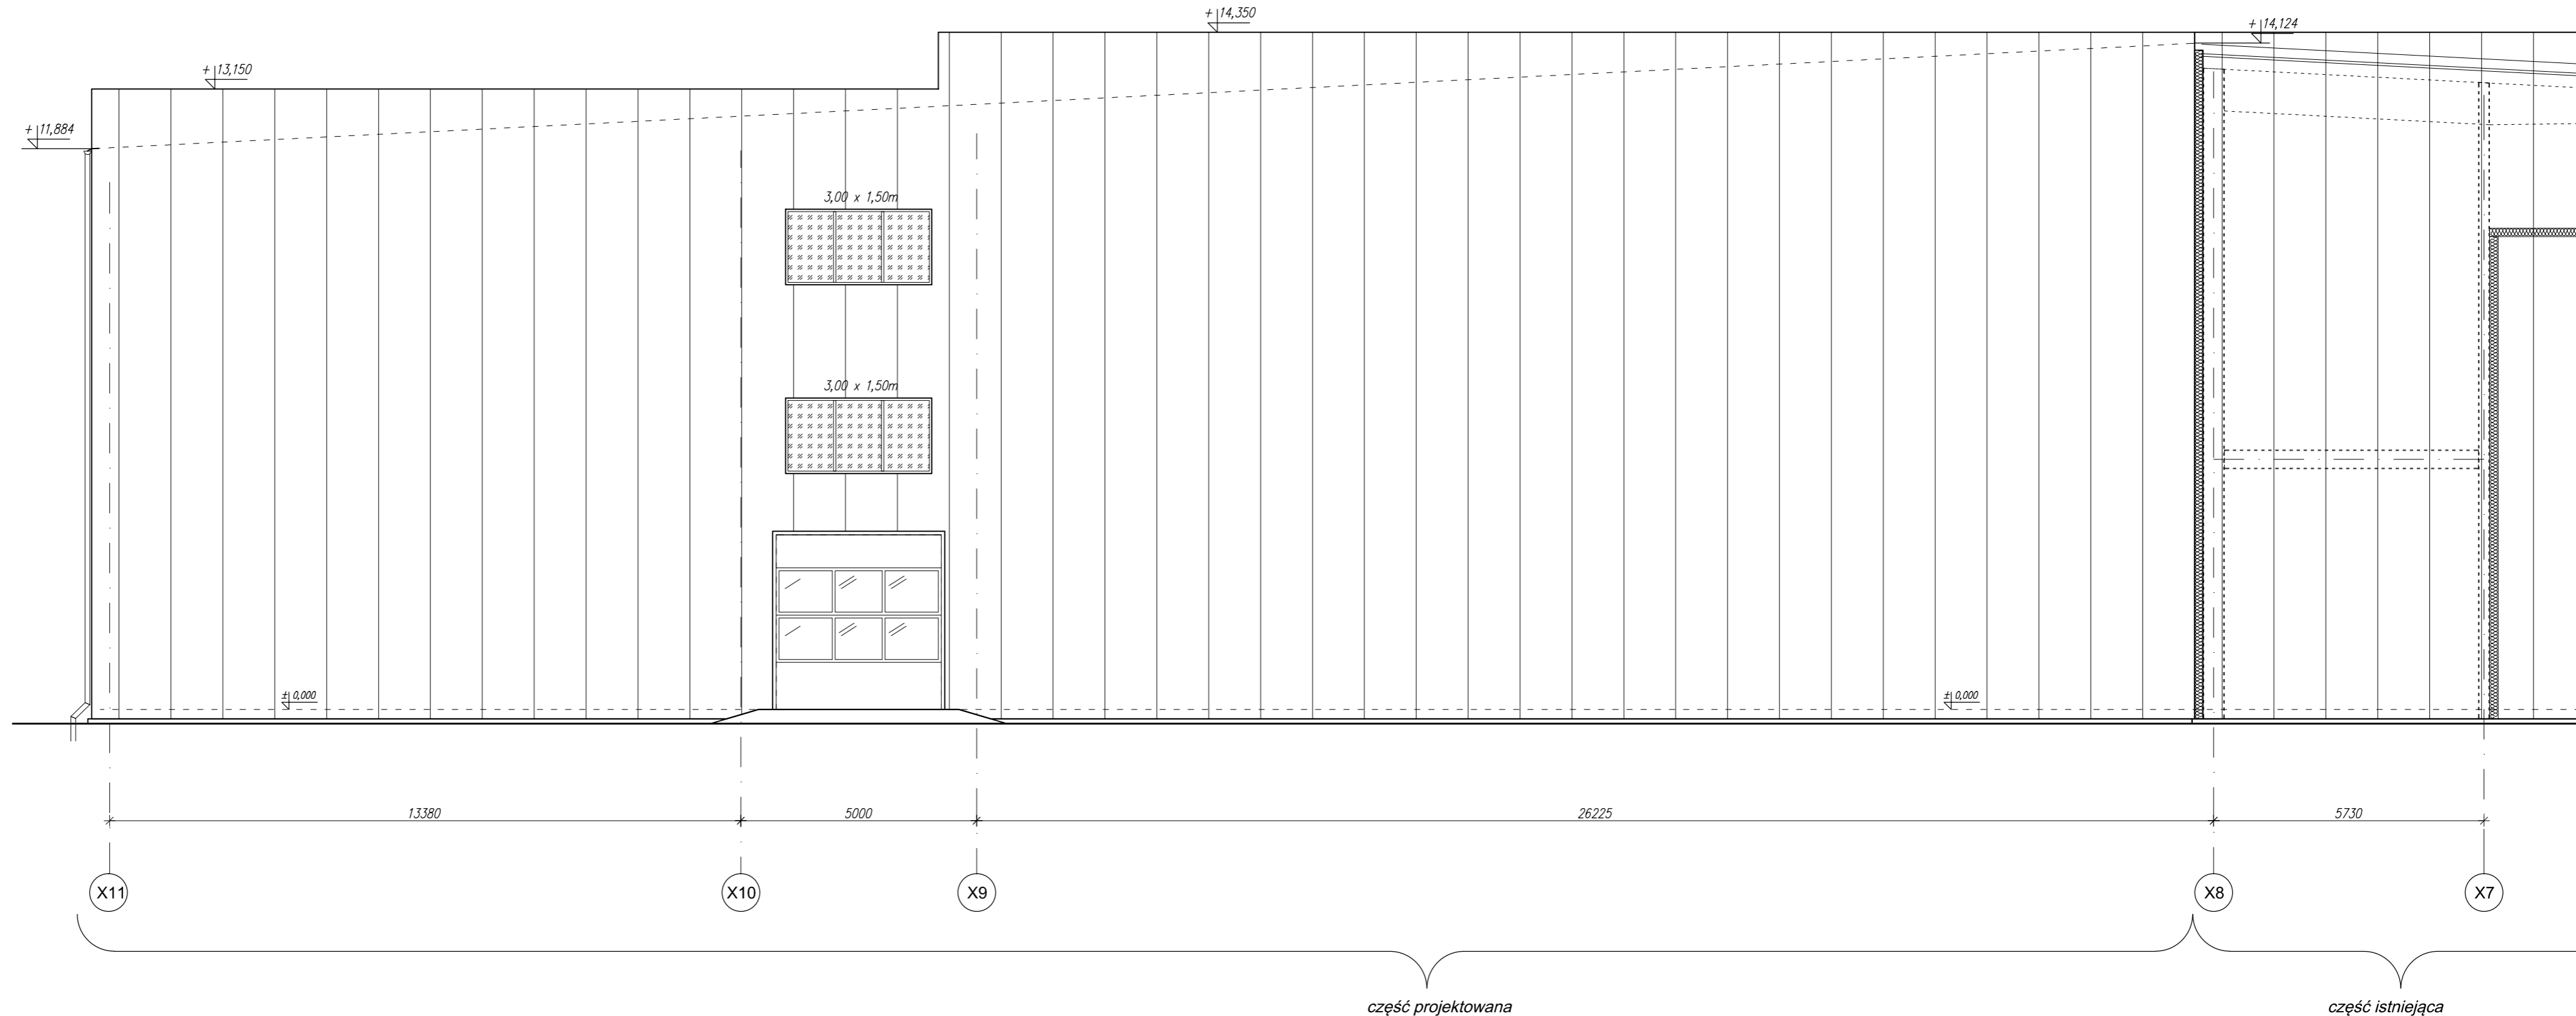

NAZWA OBIEKTU: ROZBUDOWA BUDYNKU SORTOWNI OWOCÓW Z KOMORAMI CHŁODNICZYMI O DODATKOWE KOMORY CHŁODNICZE			
INWESTOR: Twój Owoc Sp. z o.o. Wichradz 32A, 05-660 Warka		OPRACOWANO W: DITTA SERIA Zdżary 75a 26-420 Nowe Miasto n/Pilicą tel / fax + 48 48 674 41 71 www.dittaseria.pl dttaseria@dittaseria.pl	
LOKALIZACJA: dz. nr ewid. 24/2, 24/4, 24/5 i 24/7 Wichradz, gmina Warka, powiat grójceki, województwo mazowieckie			
PROJEKTANT: mgr inż. Łukasz Majerczak	Specjalność konstrukcyjno-budowlana nr ewidencyjny LOD/1347/P00K/10	Wersja 13	NR PROJEKTU: 2015-44
SPRAWDZAJĄCY: mgr inż. Marian Jędryka	Specjalność konstrukcyjno - budowlana nr uprawnień GP.IV.7342 (5) 93	06 styczeń 2016	DATA: grudzień 2015
TYTUŁ RYSUNKU: ELEWACJA W OSI A		BRANŻA: KONSTRUKCJA	SKALA: 1:100
			NR RYSUNKU: A - 02